


COMMUNE DE QUINSON
 DEPARTEMENT DES ALPES DE HAUTE PROVENCE
PLAN LOCAL D'URBANISME
Loupe Village

PLU approuvé par DCM du 4/06/2019
 Modification simplifiée n°2 approuvée par DCM du 13/05/2025
 Déclaration de projet approuvée par DCM du 25/09/2025

begeat
 les solutions d'aménagement...
 AMÉNAGEMENT URBANISME ENVIRONNEMENT PAYSAGE DÉVELOPPEMENT
 www.begeat.fr
 131 Place de la Liberté 83000 Toulon
 Tél : 04 94 93 58 17 Fax : 04 94 09 20 34 Mail : contact@begeat.fr

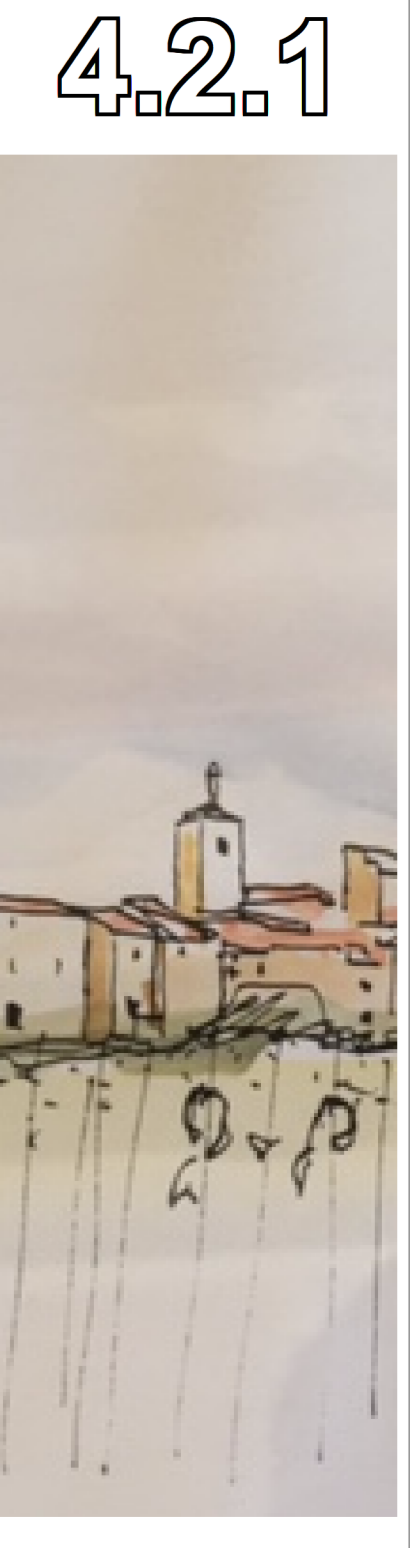

Echelle : 1/1500